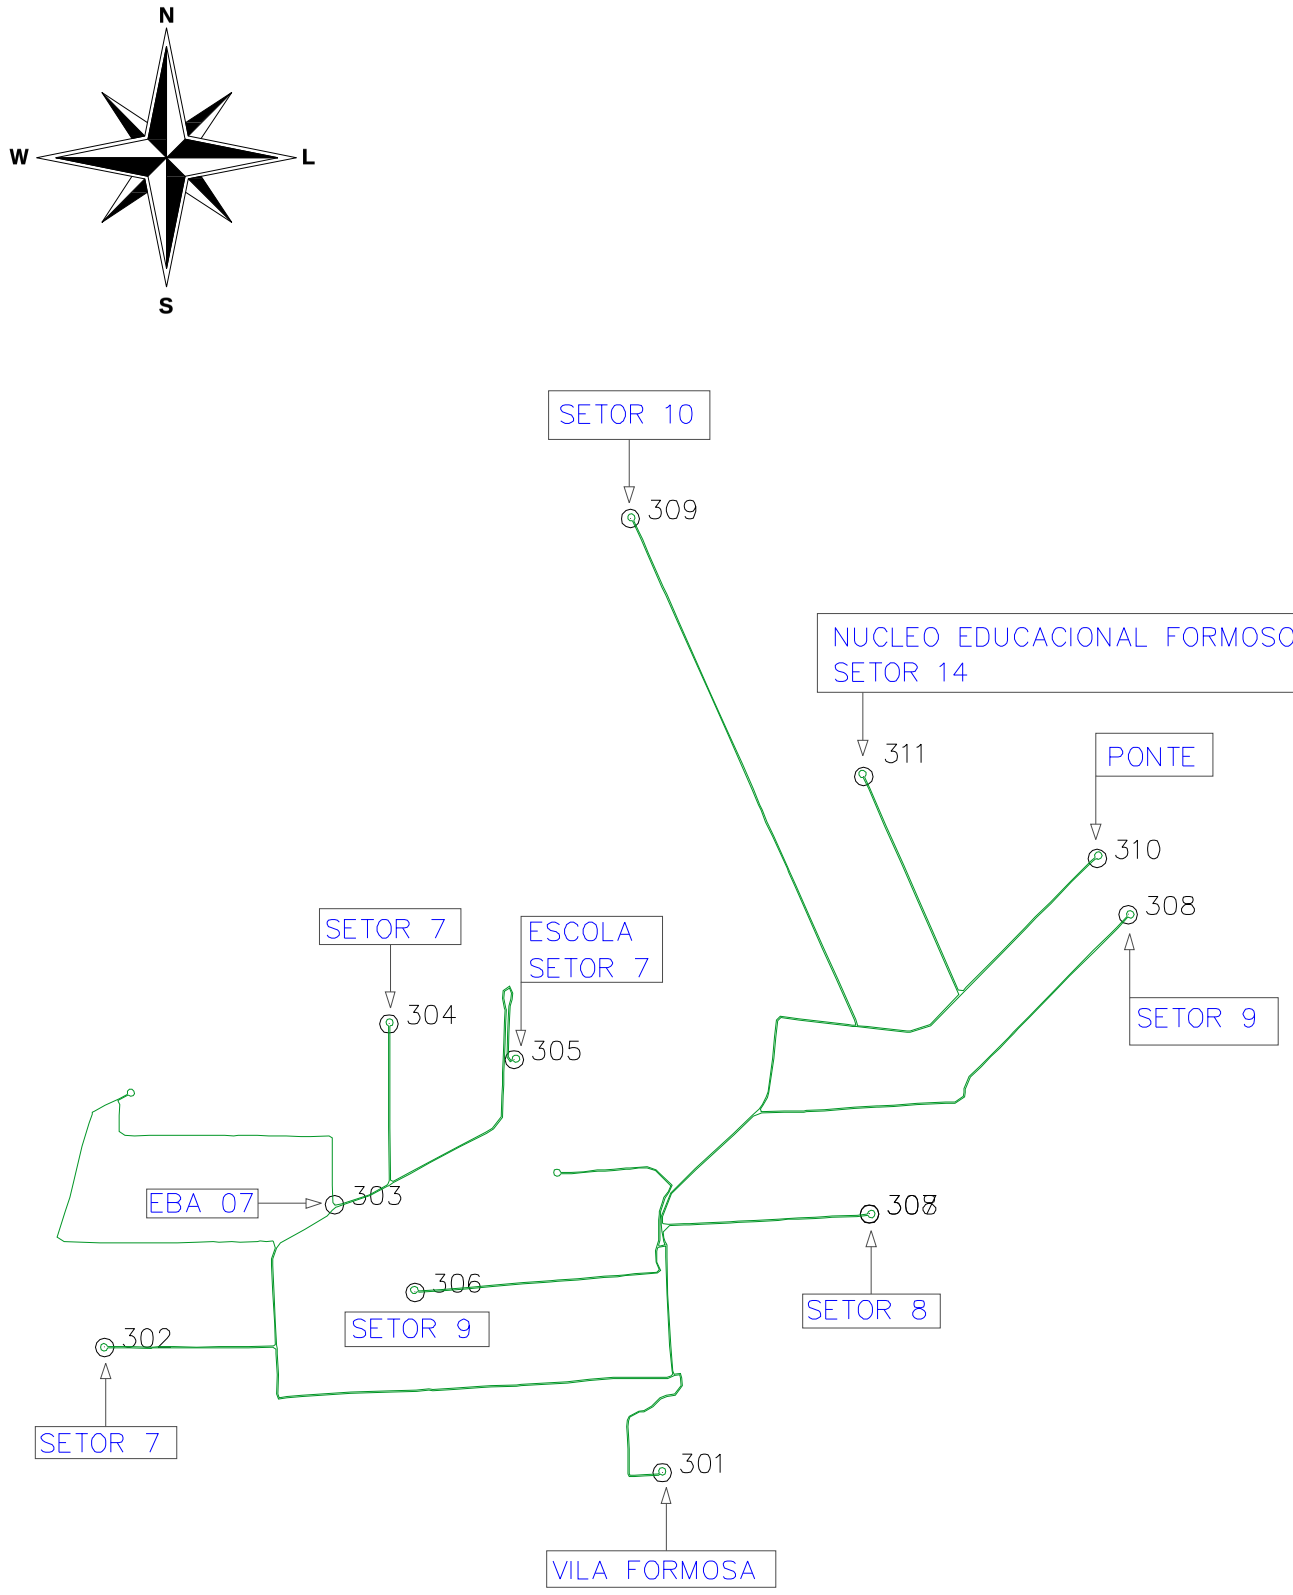

Escala Gráfica:

0 15 30 45 60 75 90 120 150 225 300

A3 = (420 X 297)

Esse desenho foi elaborado utilizando uma versão original do sistema profissional para Cálculos, Desenhos e Projetos topográficos Métrica TOPO

Mapa de Localização (Sem Escala)

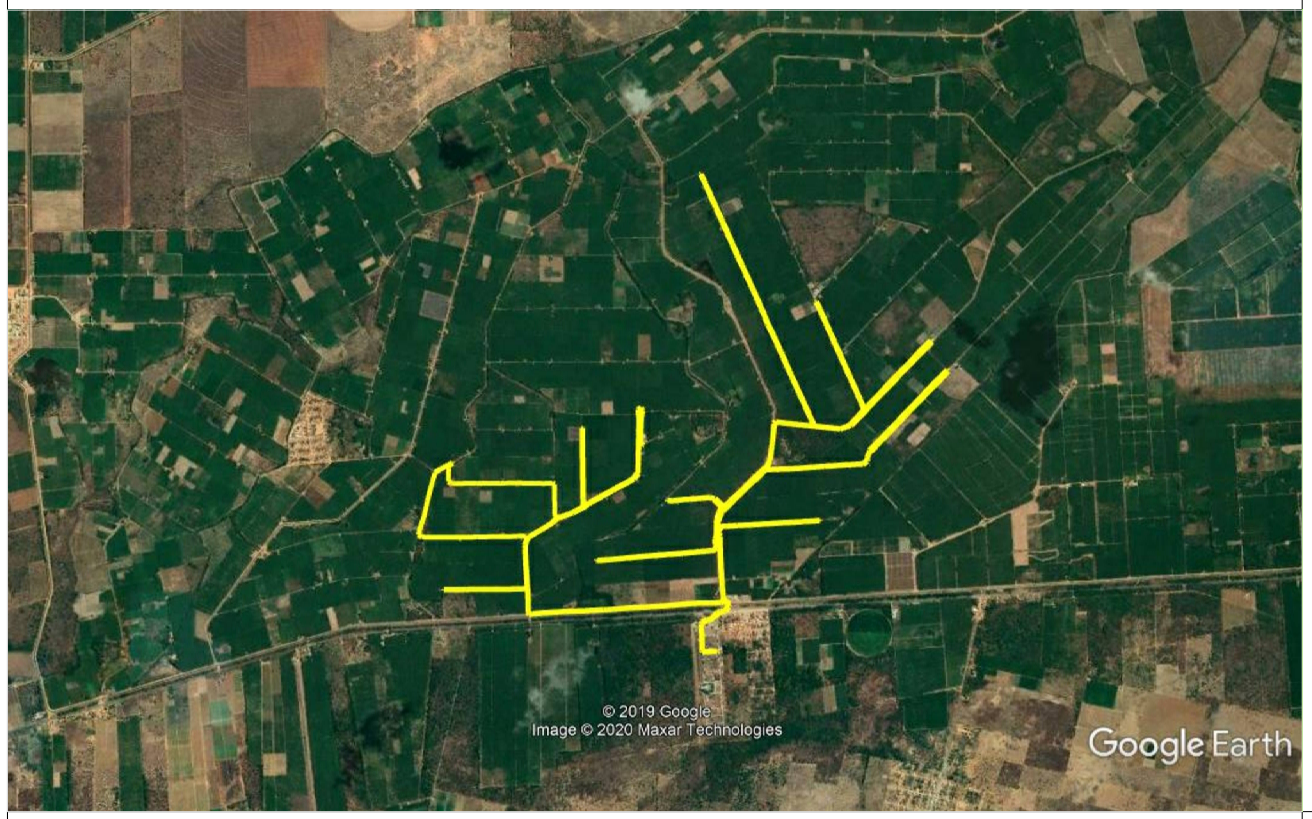

Título: Levantamento Planimétrico		Folha: 01
Objetivo: Rotas Escolares		
Município: Bom Jesus da Lapa		Àrea: -
Proprietário: Prefeitura Municipal de Bom Jesus da Lapa		Perímetro: 37,74 Km
Imóvel: Lote 57 Município		Matricula: -
Escala: 1 / 30000	Data: 30/01/2020	Estado: BA

Prefeitura Municipal de Bom Jesus da Lapa

VAGNER AMORIM DE OLIVEIRA:02784014576

Assinado de forma digital por VAGNER AMORIM DE OLIVEIRA:02784014576
Dados: 2020.02.04 21:16:21 -02'00'

Vagner Amorim de Oliveira
Técnico em Agrimensura - CFT: 010000870-1